

PROGRAMME COMMUNAL
DE DEVELOPPEMENT RURAL

DOCUMENTS CARTOGRAPHIQUES

PLAN DE SECTEUR

I. Fond IGN 32/5, 32/6, 41/1, 40/2



SITUATION EXISTANTE DE DROIT

1/12.500

Auteur de Projet

PLANECD s.p.a.
Office Public
Chemin du Stockey 1-3
1300 Wavre
T. 01548 33 12
F. 01548 33 13

T. DEWERDT

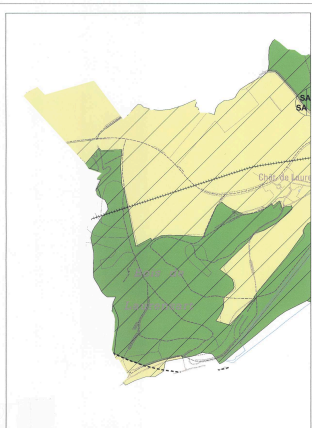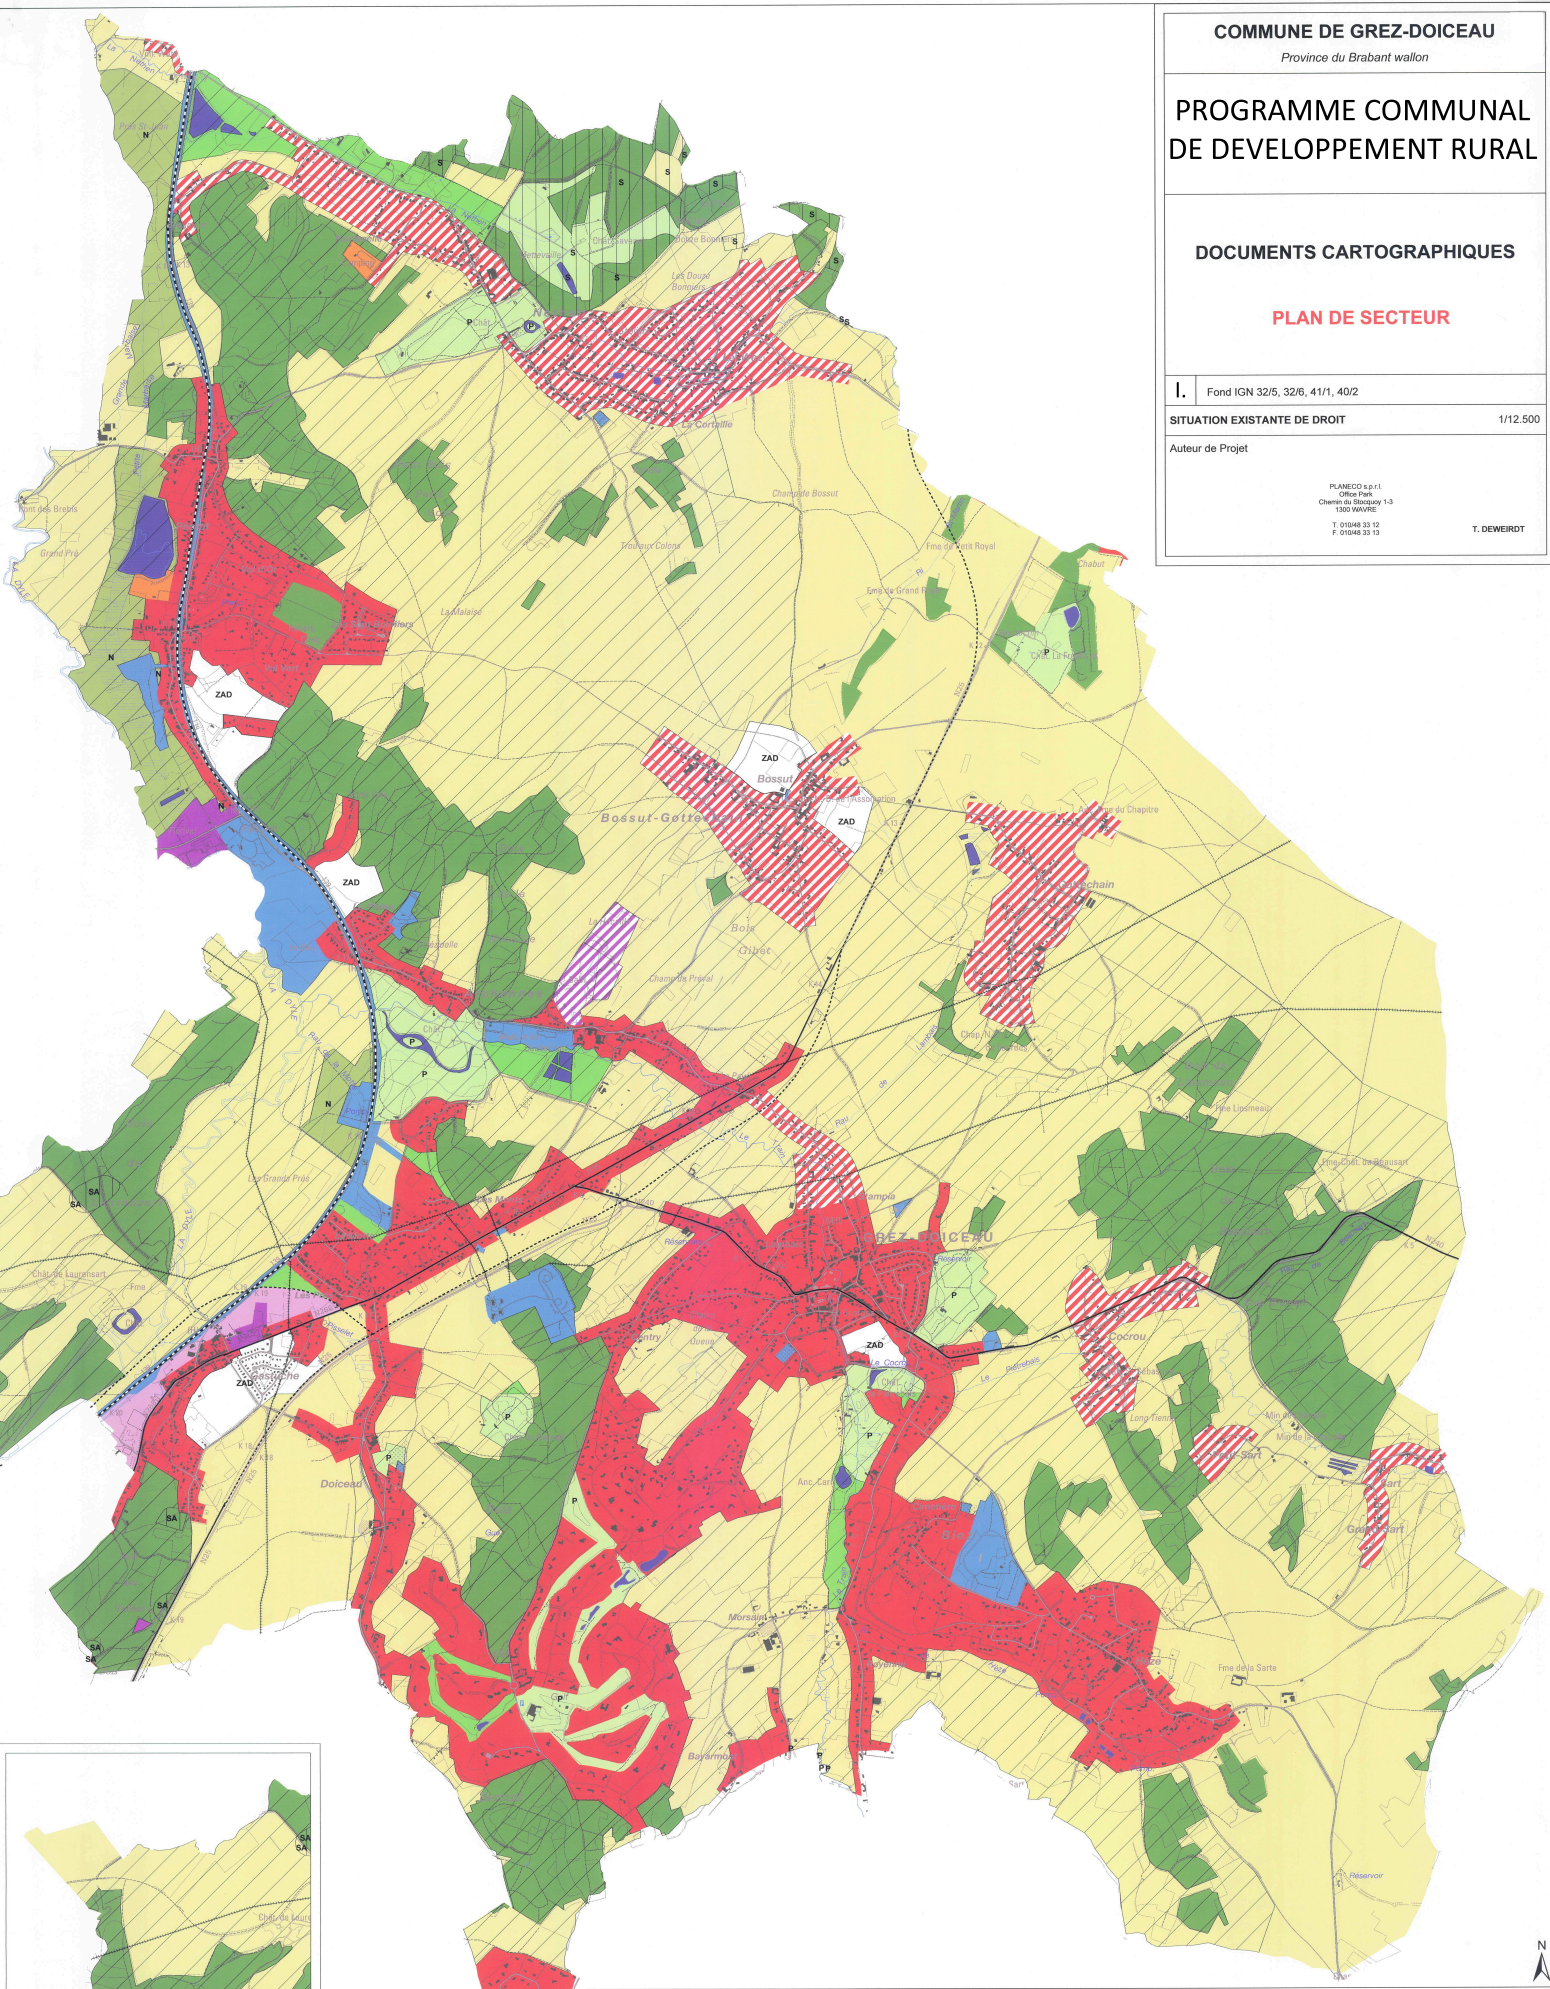

Plan de secteur		Surcharge		Infrastructures principales	
Affectation du sol		Périètre d'intérêt paysager	Route de liaison en projet	Route de liaison	Voie ferrée existante
Zone d'habitat	Zone d'activité économique mixte	Site classé	Voie ferrée existante	Canalisations existantes	Ligne haute tension en projet
Zone d'habitat à caractère rural	Zone d'activité économique industrielle	Site archéologique			
Zone de service public et d'équipement communautaire	Zone d'extraction				
Zone de loisirs	Zone d'aménagement différé				
	Zone d'aménagement différé à caractère industriel				
	Zone agricole				
	Zone naturelle				
	Zone forestière				
	Zone d'espaces verts				
	Zone de parc				
	Plan d'eau/ Cours d'eau				

Source : MRW - DGATLP - Plan de secteur de Wavre-Jodoigne-Perwez (arrêté du 28 / 03 / 1979, modifié le 30 / 10 / 1983)

Légende du plan de secteur transposée en vertu du décret du 27 novembre 1997

Cartographie : F. GROLLET