

PROGRAMME COMMUNAL DE DEVELOPPEMENT RURAL

DOCUMENTS CARTOGRAPHIQUES

EQUIPEMENTS TECHNIQUES

V. Fond IGN 32/5, 32/6, 40/1, 40/2


SITUATION EXISTANTE DE FAIT

1/10.000

Auteur de Projet

PLANEICO s.p.r.l.
Office Public
Chemin du Sicoopry 1-3
1300 WAREMME
T. 01048 33 12
F. 01048 33 13

T.DEWERDT

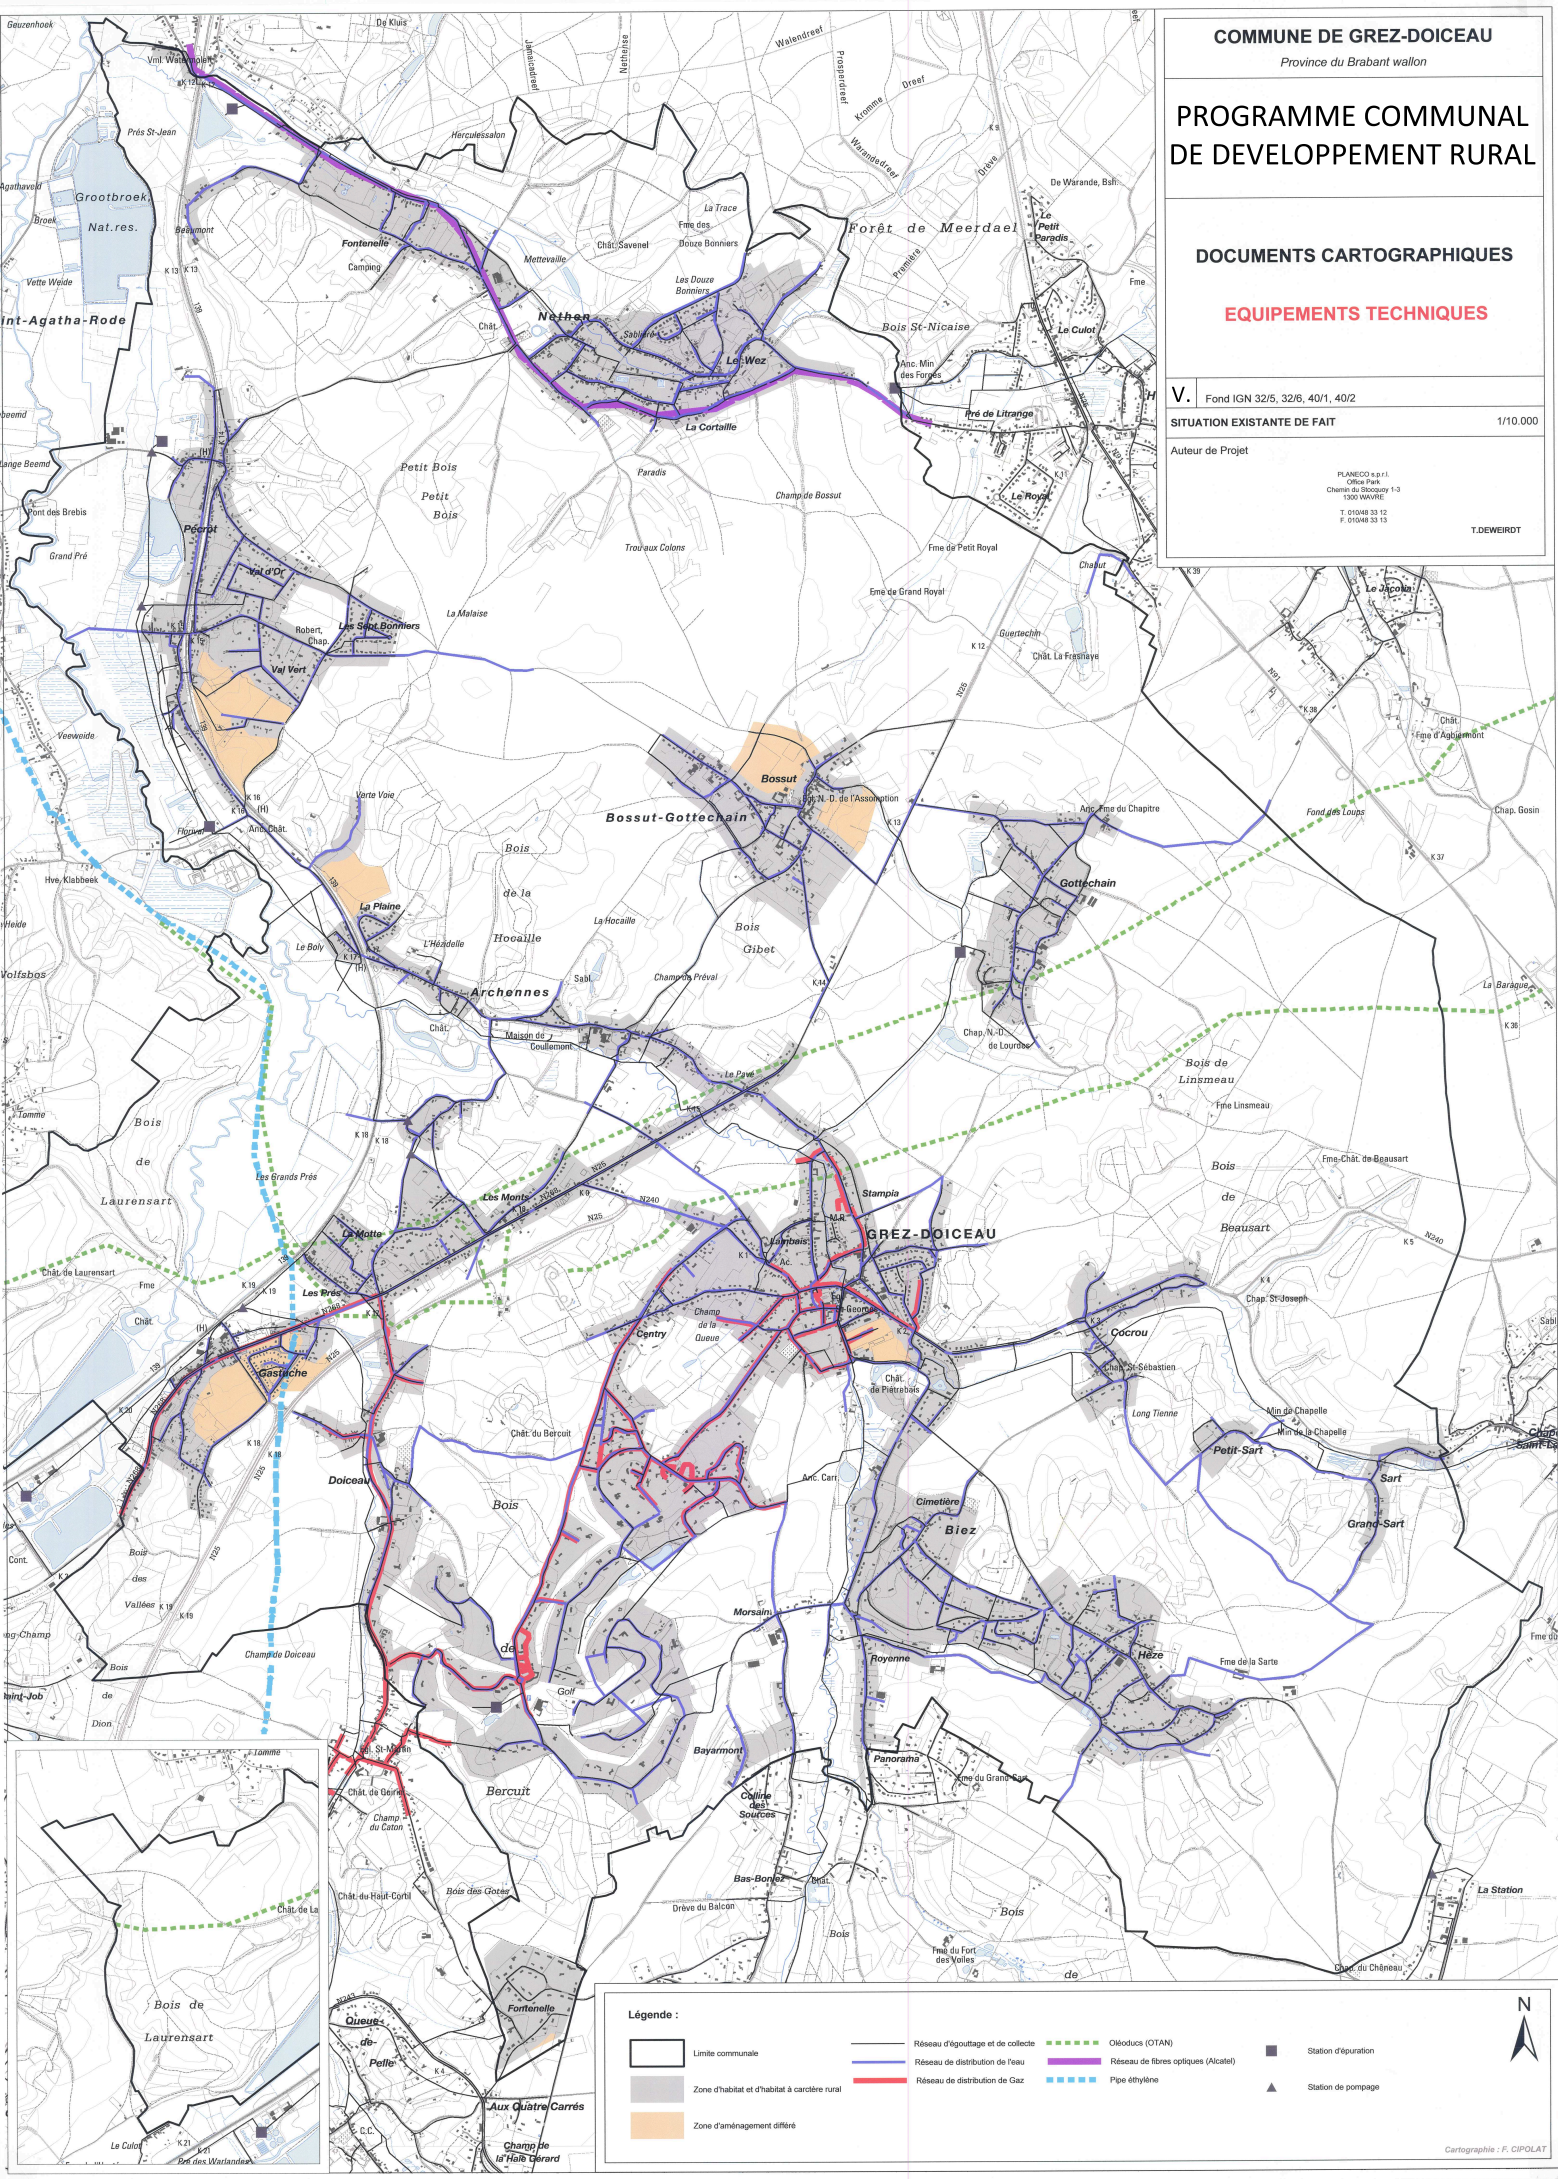

Légende :

- Limite communale
- Réseau d'égouttage et de collecte
- Réseau de distribution de l'eau
- Réseau de distribution de Gaz
- Oléoducs (OTAN)
- Réseau de fibres optiques (Alcatel)
- Pipe éthylène
- Zone d'habitat et d'habitat à caractère rural
- Zones d'aménagement différé
- Station d'épuration
- Station de pompage

