

PROGRAMME COMMUNAL DE DEVELOPPEMENT RURAL

DOCUMENTS CARTOGRAPHIQUES

PATRIMOINE NATUREL PROTEGE

III. Fond IGN 32/5, 32/6, 40/1, 40/2

SITUATION EXISTANTE DE DROIT



1/10.000

Auteur de Projet

PLANECO s.p.a.  
Office Park  
Chemin du Stockroy 1-3  
1300 WARENE

T. 01048 33 12  
F. 01048 33 13

T. DEWEYRT

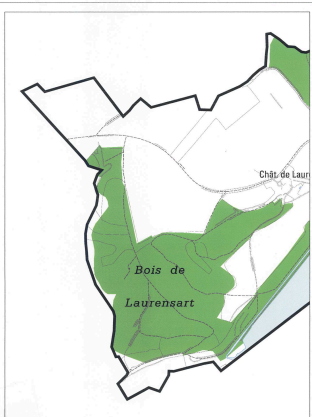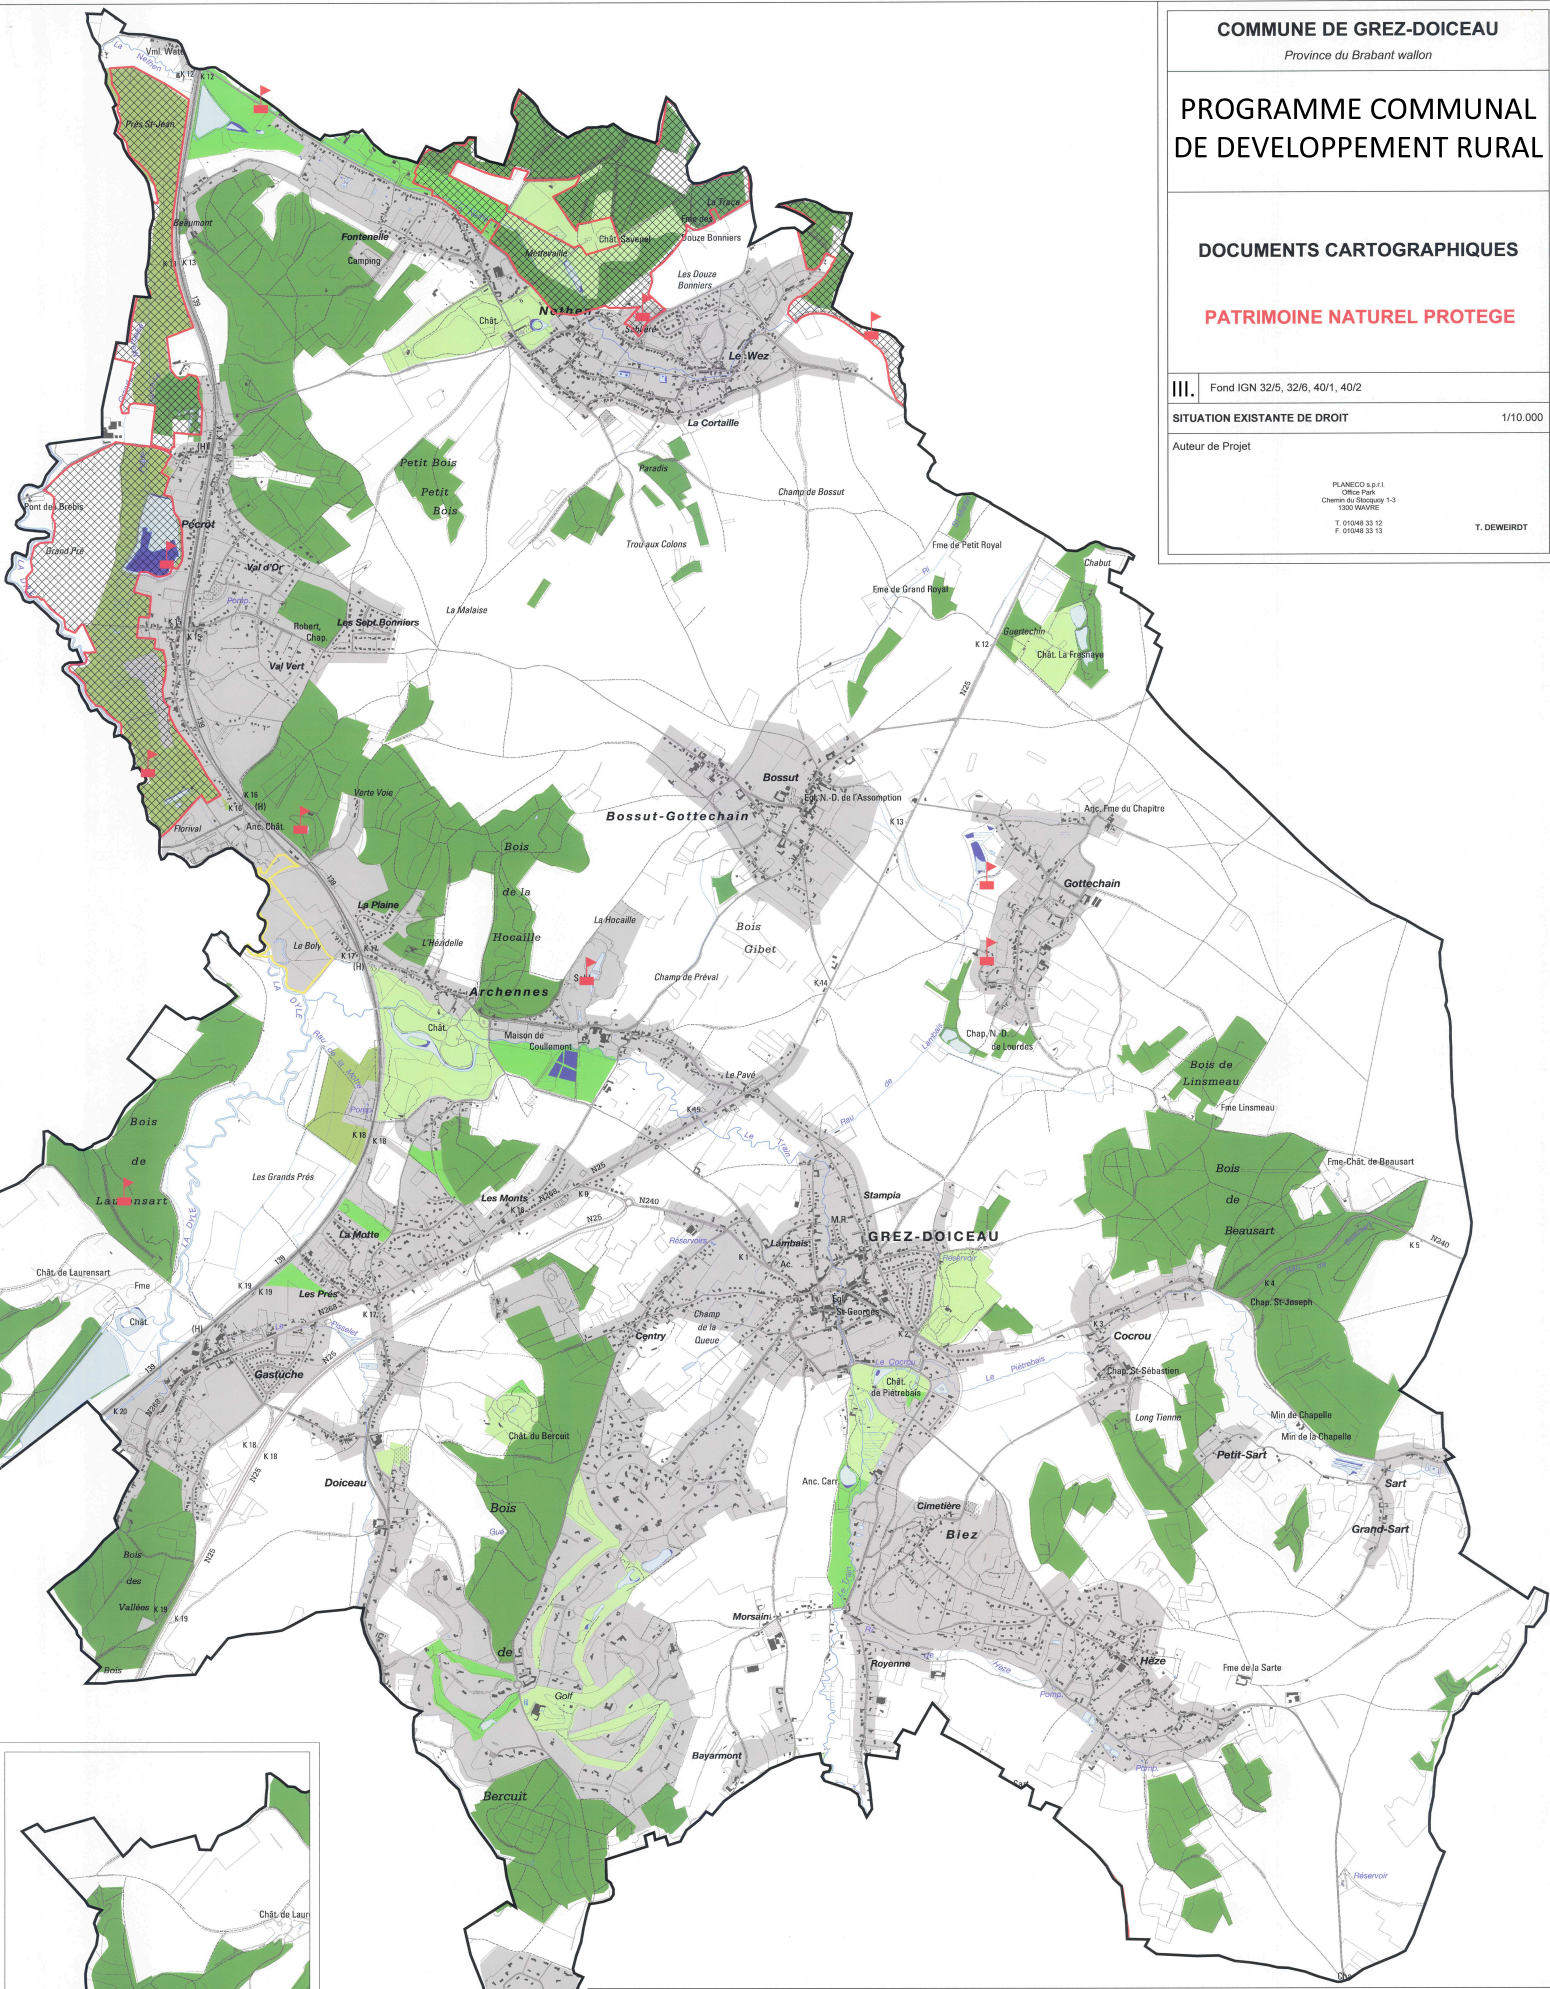

**Légende :**

Limite communale	PS Grez	Zone de parc	S.G.I.B.
Zone natura 2000	Zone naturelle	Zone agricole	
Réserve naturelle domaniale du Bois du Bouly	Zone forestière	Plan d'eau/ Cours d'eau	
	Zone d'espaces verts	Zone destinée à l'urbanisation	

Source : MRWDGRNE/Serviceur d'Informations sur la Biodiversité en Wallonie

Cartographie : F. CIPOLAT